


Afvoer O 110 aansluiten  
op gemeente riool

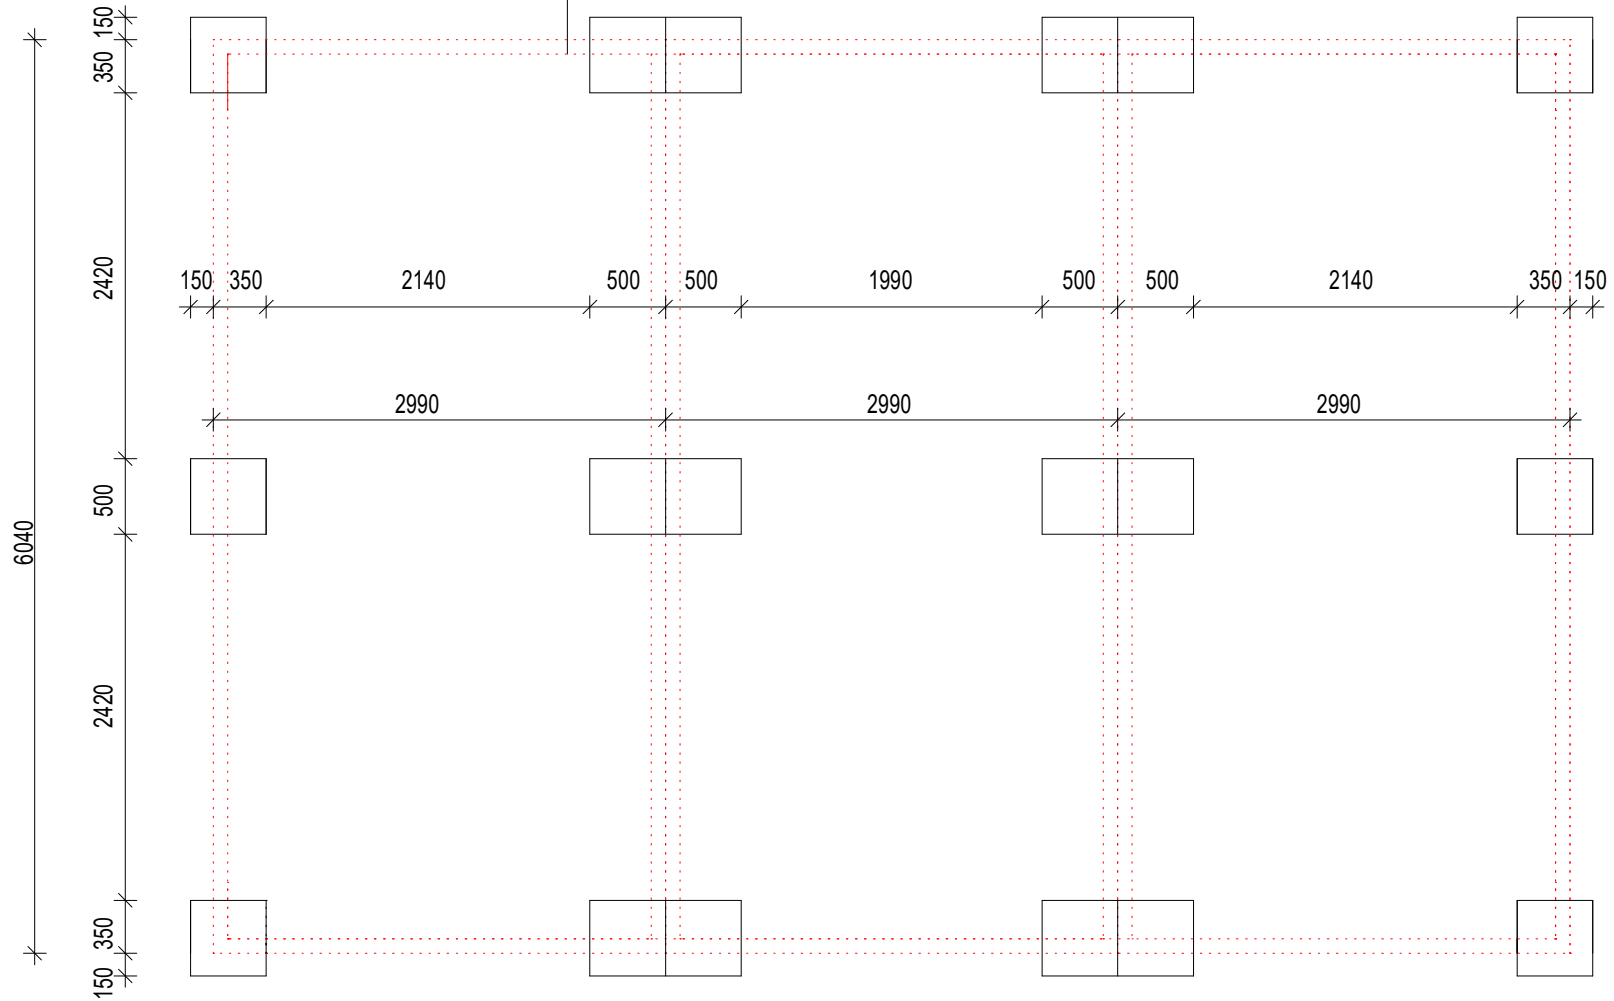

Tegel advies 500 \* 500 of 600 \* 400. 80 mm dik  
op rode grond min. 30 cm.

Uitzetten met laser !

Mobiele woning unit  
Oppervlakte 54 m<sup>2</sup>  
afm. 8.97 \* 6.04 mtr.  
3 aparte delen. Afmeting elk deel 2.99 \* 6.04 mtr.