


Afvoer O 110 aansluiten
op gemeente riool

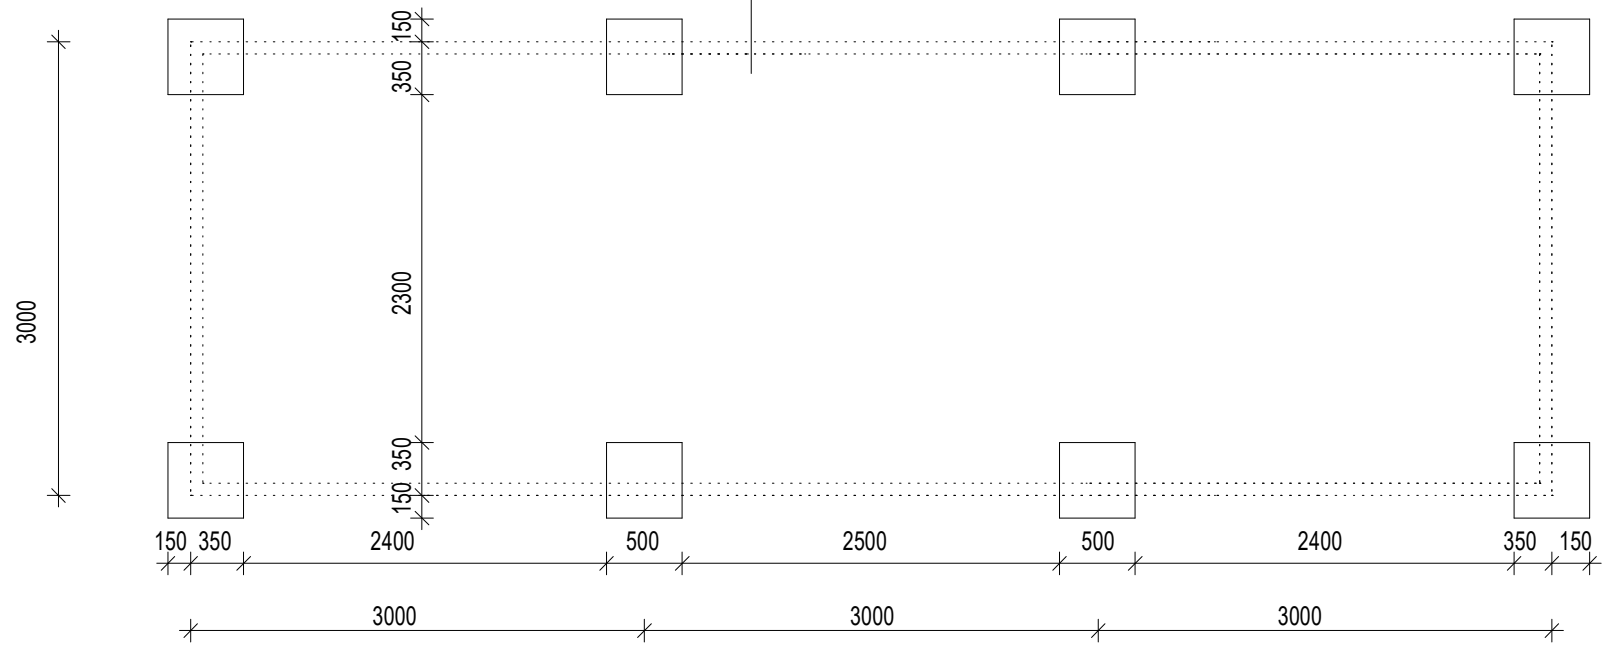

Tegel advies 500 * 500 of 600 * 400. 80 mm dik
op rode grond min. 30 cm.

Uitzetten met laser !

Mobiele woning Mijdrecht 1 Fundatie plan

Oppervlakte 27 m²

afm. 3 * 9 mtr.