


# Unit Elegance

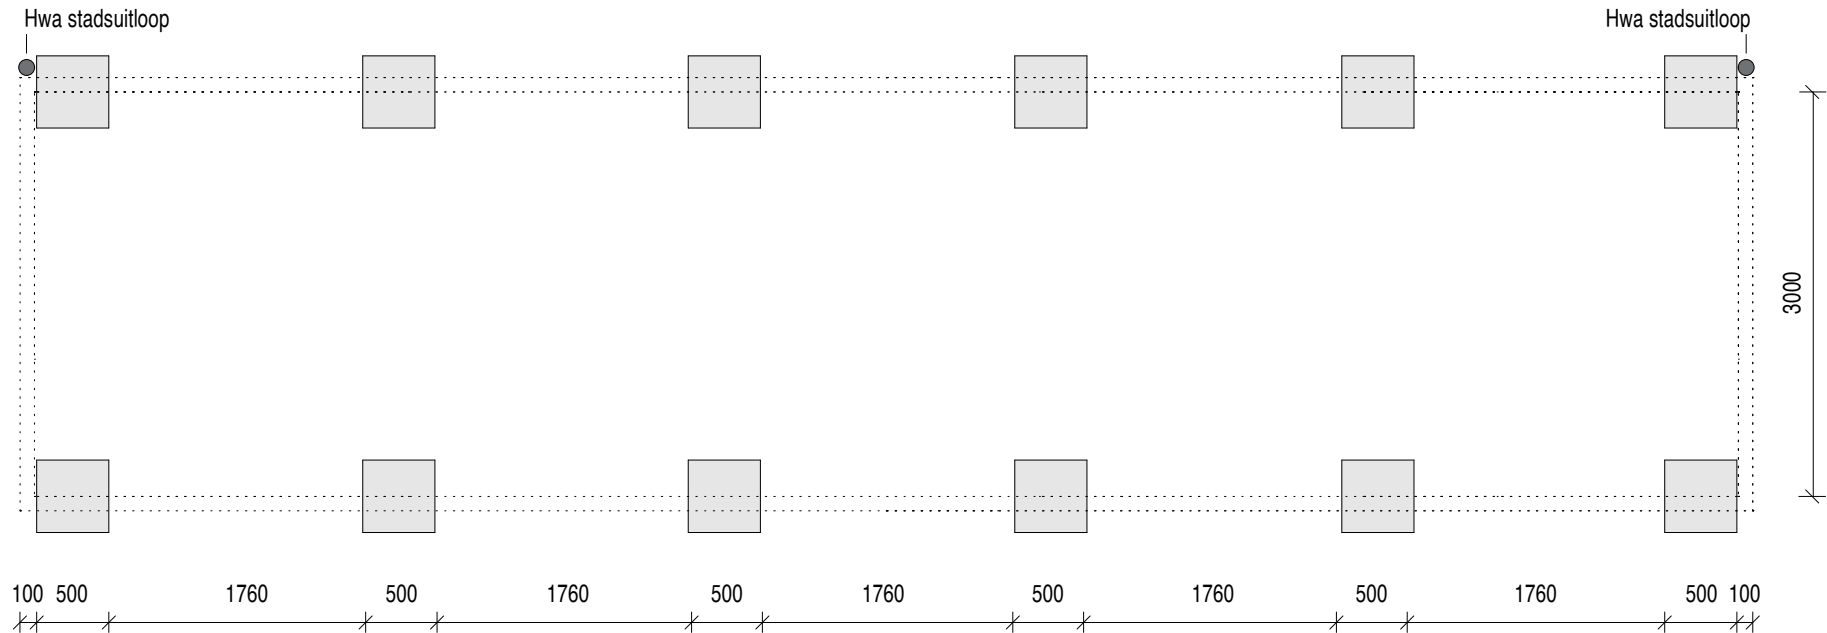

Minimaal 6 tegels aan iedere zijde van 50 cm x 50 cm of 60 cm x 60 cm en minimaal 8 cm dik.  
Let op, in verband met afvoer 10 cm uit de hoek plaatsen.  
Tegels plaatsen op minimaal 50 cm rode grond of gebroken puin.

Uitzetten met laser !

## Mobile woning Elegance fundatie plan

Oppervlakte 36 m<sup>2</sup>

afm. 3 \* 12 mtr.