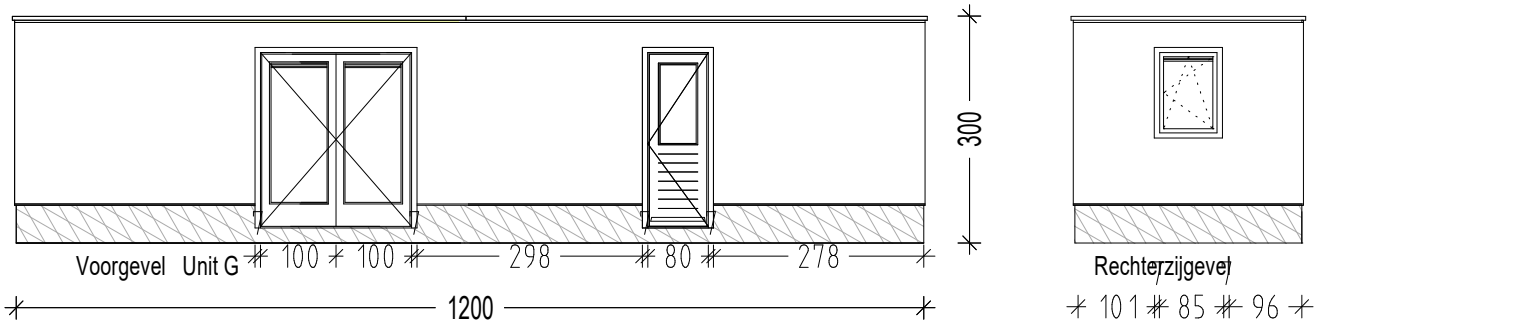

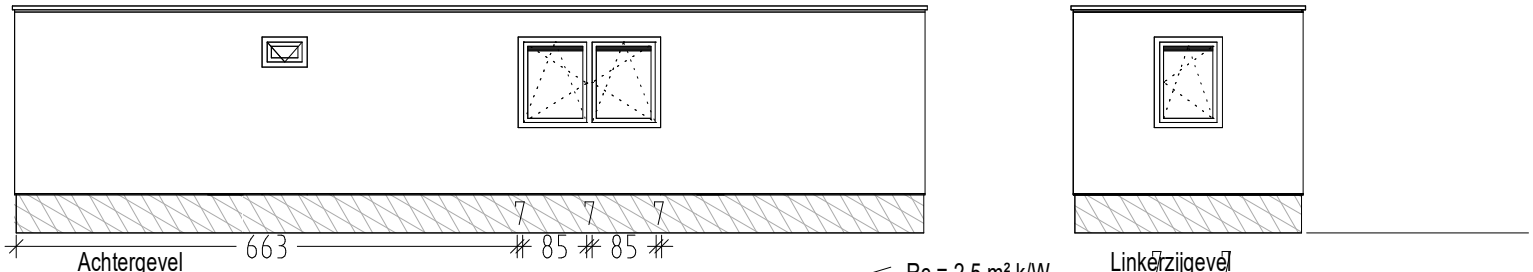

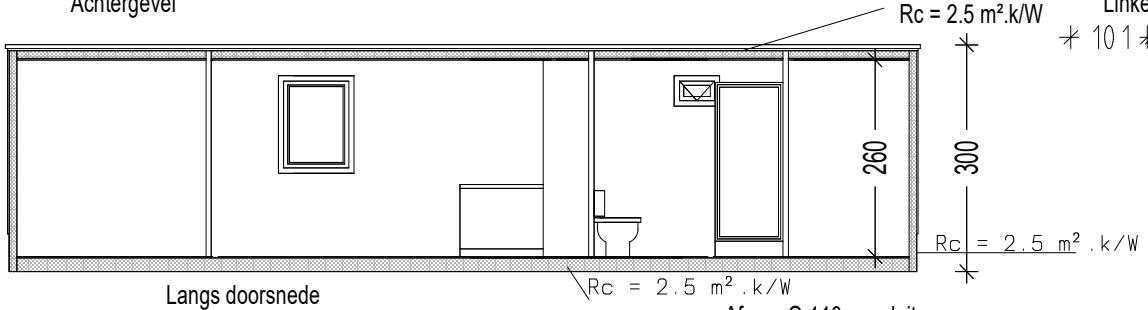

Langs doorsnede

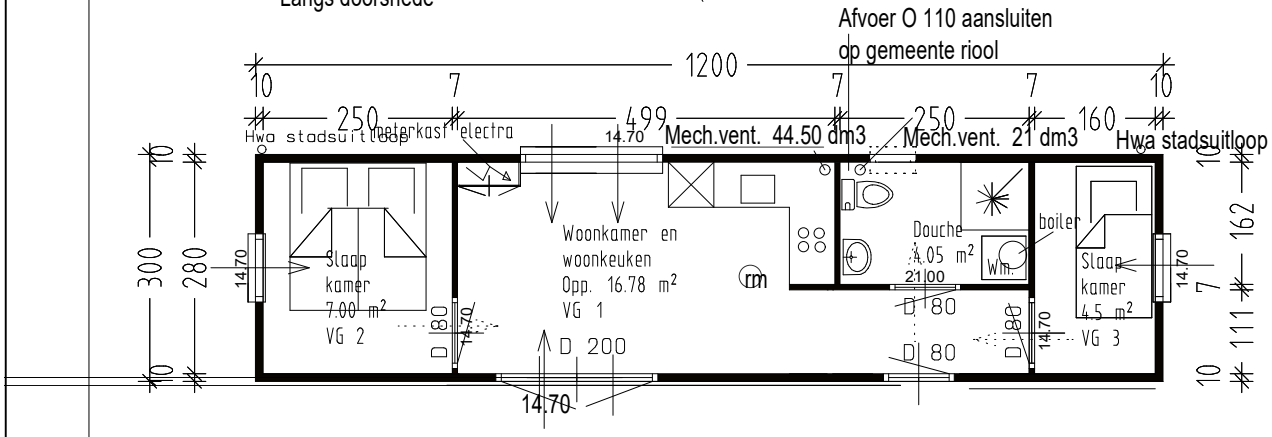

Opm. Verwarming via electrische gevelkachels
Geen gas in de units
Water + afvoer aan achterzijde unit.
Electra via onderverdeelkast achterzijde unit.

Mobiele woning Excelent

Oppervlakte 36 m²

afm. 3 * 12 mtr.

Juni 2018